

Утверждена Постановлением администрации Унечского района
(наименование документа об утверждении, включая наименования органов государственной власти или органов местного
Брянской области

самоуправления, принявших решение об утверждении схемы или подписавших соглашение о перераспределении земельных участков)


от 20.06.2023 N 124

Схема расположения земельного участка или
земельных участков на кадастровом плане территории

Условный номер земельного участка -

Площадь земельного участка 2144 м²

Обозначение характерных точек границ	Координаты, м	
	X	Y
1	445696.60	1264603.75
2	445671.12	1264626.33
3	445629.40	1264578.22
4	445654.27	1264556.11

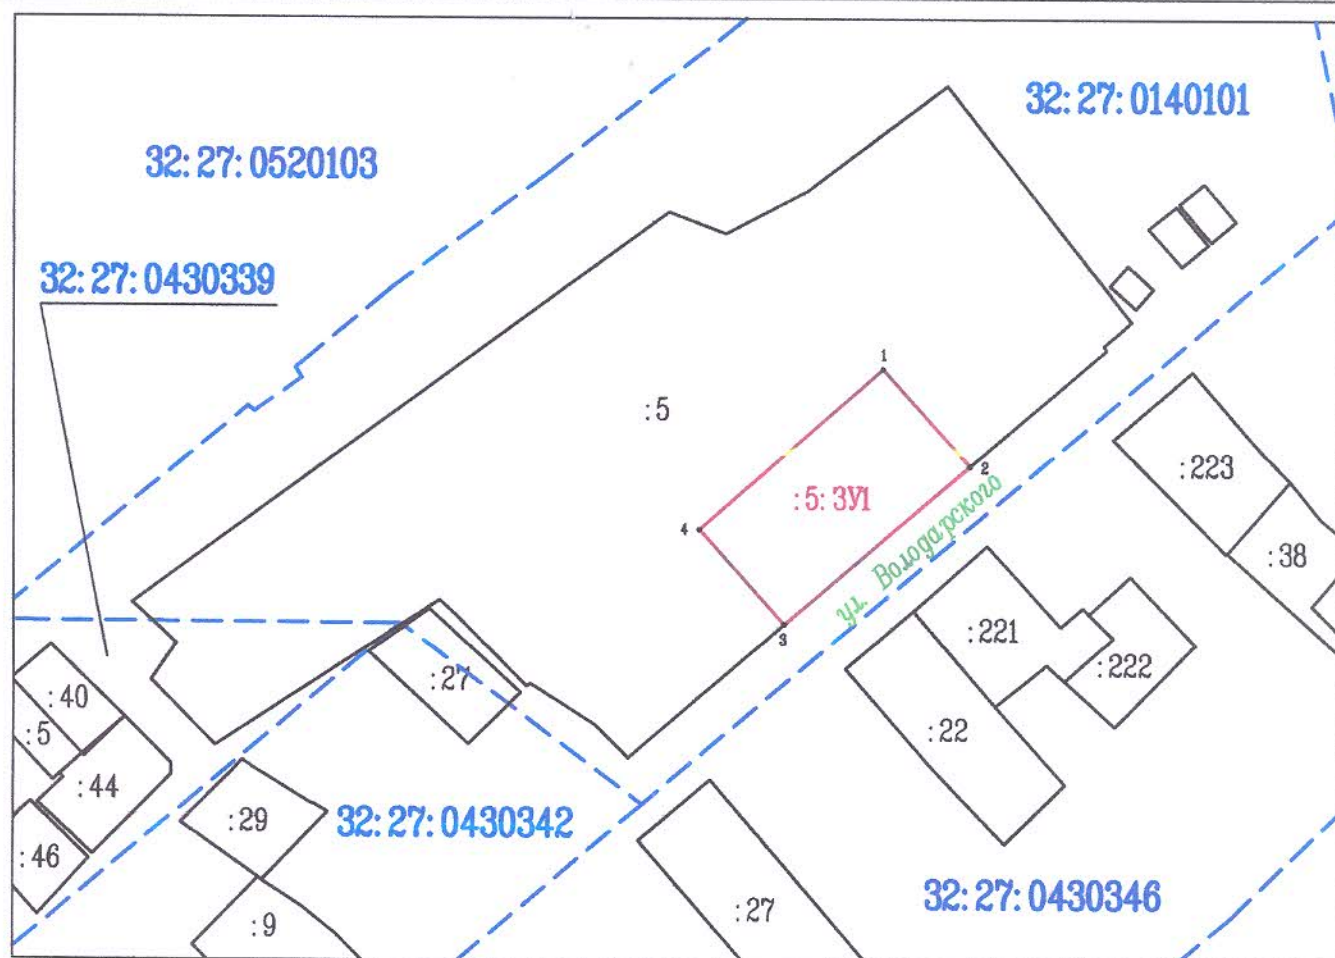

система координат МСК-32, зона 1

Масштаб 1:2000

Условные обозначения:

:5:3У1 - условный номер образуемого земельного участка

:5 - кадастровый номер земельного участка

32:27:0140101 - кадастровый квартал

--- - граница кадастрового квартала

— - существующая часть границы, имеющиеся в ЕГРН сведения о которой достаточны для определения ее местоположения

— - граница образуемого земельного участка