

Утверждена Постановлением администрации Унечского района

(наименование документа об утверждении, включая наименования органов государственной власти или органов местного

Брянской области

самоуправления, принявших решение об утверждении схемы или подписавших соглашение о перераспределении земельных участков)

от _____ N _____

Схема расположения земельного участка или земельных участков на кадастровом плане территории

Условный номер земельного участка –

(указывается в случае, если предусматривается образование двух и более земельных участков)

Площадь земельного участка 636м²

(указывается проектная площадь образуемого земельного участка, вычисленная с использованием федеральной государственной географической информационной системы, обеспечивающей функционирование национальной системы пространственных данных, которой является федеральная государственная географическая информационная система "Единая цифровая платформа "Национальная система пространственных данных" (далее – информационная система), или иных технологических и программных средств с округлением до 1 квадратного метра. Указанное значение площади земельного участка может быть уточнено при проведении кадастровых работ не более чем на десять процентов)

Обозначение характерных точек границ	Координаты, м (указываются в случае подготовки схемы расположения земельного участка с использованием информационной системы или иных технологических и программных средств. Значения координат, полученные с использованием указанных технологических и программных средств, указываются с округлением до 0,01 метра)	
	X	Y
1	433876.48	1276795.03
2	433874.22	1276802.57
3	433876.88	1276816.09
4	433871.22	1276820.21
5	433860.89	1276823.36
6	433856.31	1276812.03
7	433840.50	1276824.23
8	433832.86	1276833.10
9	433830.07	1276830.08
10	433870.02	1276789.40


Утверждена Постановлением администрации Унечского района
(наименование документа об утверждении, включая наименования органов государственной власти или органов местного
Брянской области

самоуправления, принявших решение об утверждении схемы или подписавших соглашение о перераспределении земельных участков)

от _____ N _____

Схема расположения земельного участка или
земельных участков на кадастровом плане территории

система координат МСК-32, зона 1

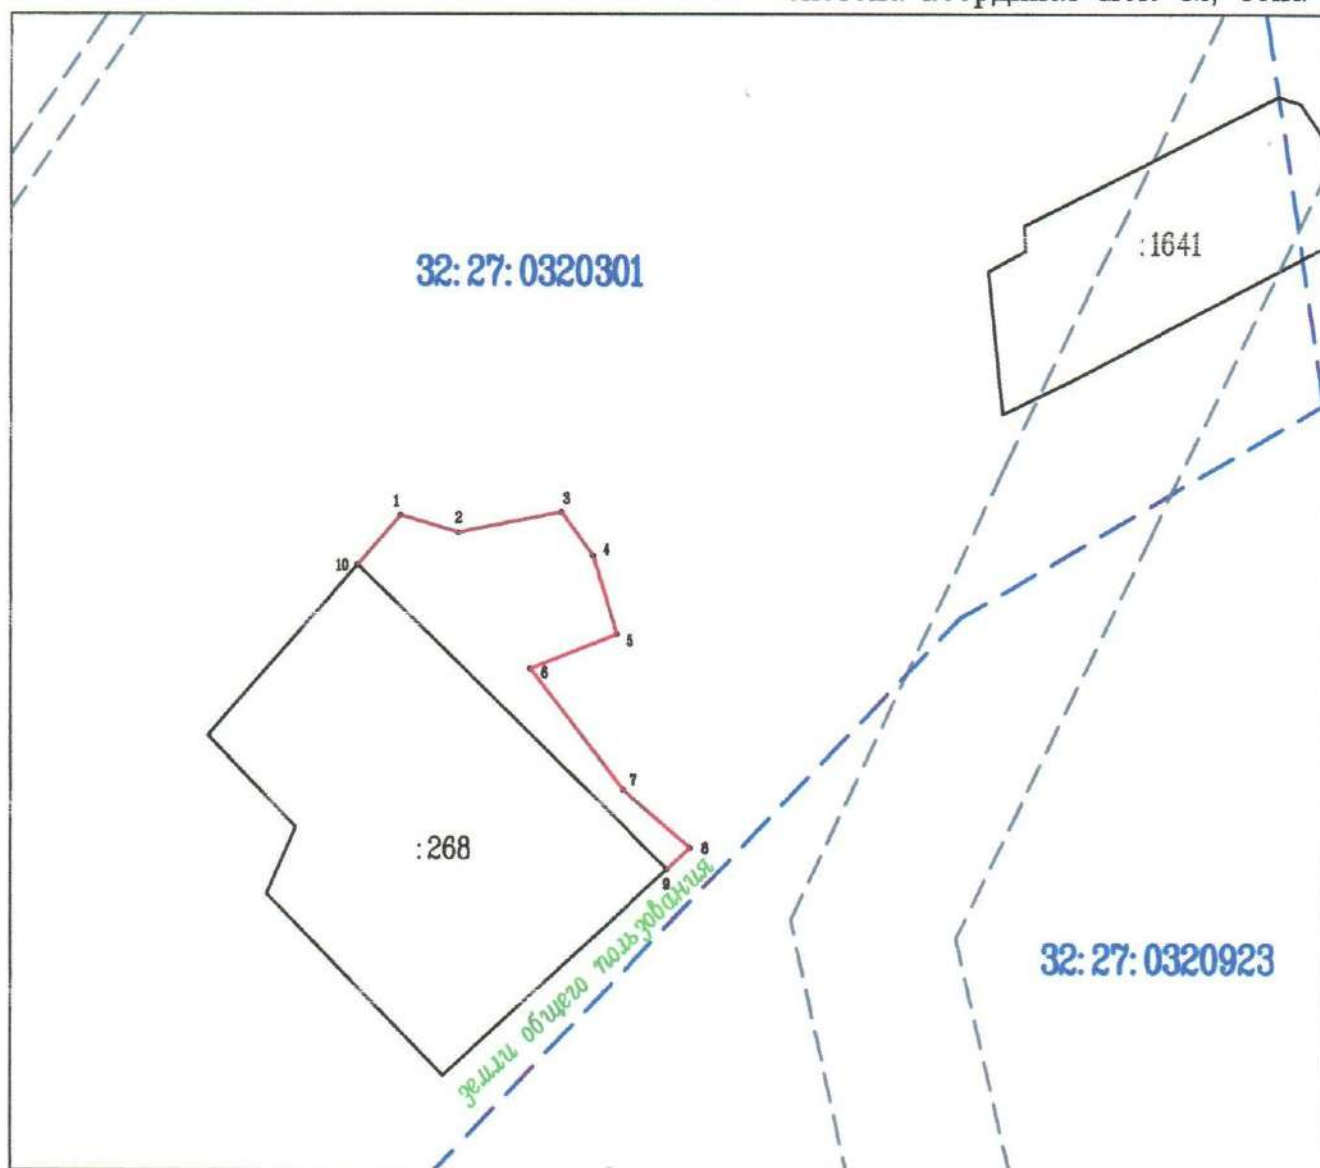

Масштаб 1:1000

Условные обозначения:

:215 — кадастровый номер земельного участка

32:27:0320301 — кадастровый квартал

— — — — — граница кадастрового квартала

— — — — — существующая часть границы, имеющиеся в ЕГРН сведения о которой
достаточны для определения ее местоположения.

— — — — — граница образуемого земельного участка

— — — — — схематическое изображение границы зоны с особыми условиями
использования территории